

Agenzia del Territorio
CATASTO FABBRICATI
Ufficio Provinciale di
Novara

Dichiarazione protocollo n. NO0081403del 17/05/2004

Planimetria di u.i.u. in Comune di Novara

Via Piave

civ. 17

Identificativi Catastali:

Sezione:

Foglio: 97

Particella: 223

Subalterno: 55

Compilata da:

Bonola Marzia

Iscritto all'albo:


Architetti

Prov. Novara


N. 990

Scheda n. 1

Scala 1:200

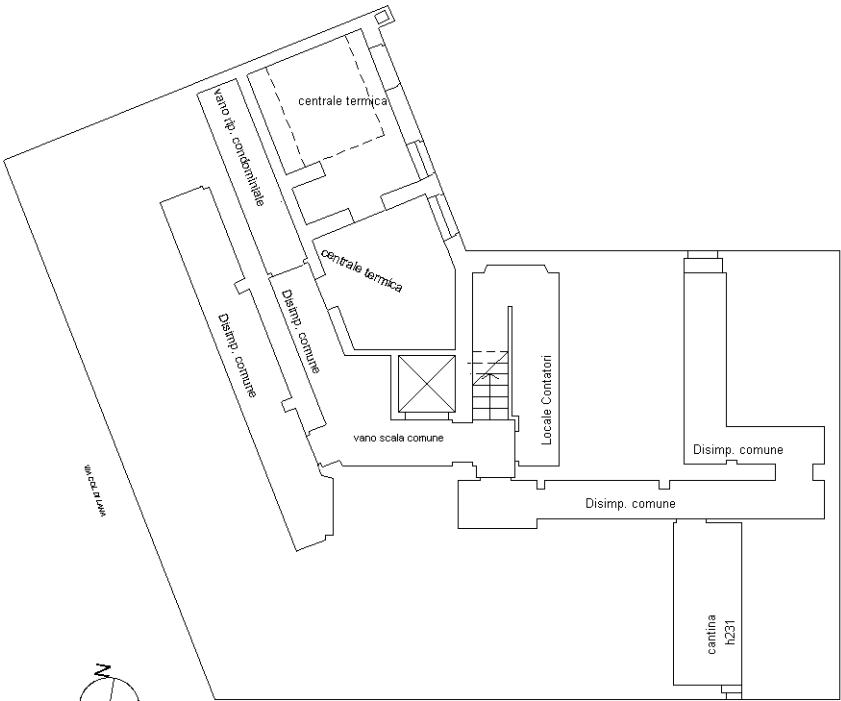

PIANO SEMINTERRATO

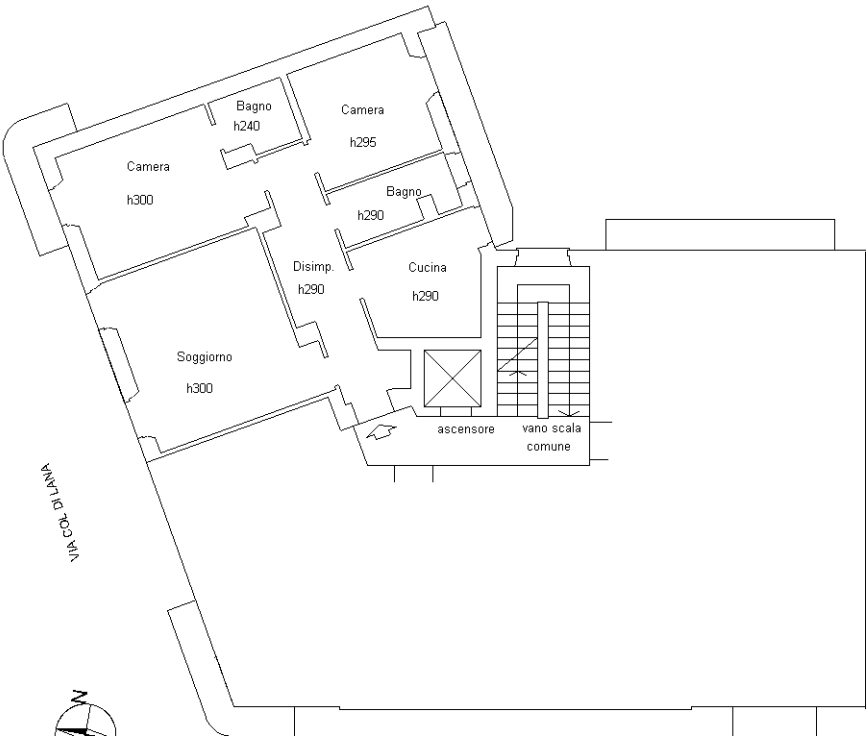

PIANO PRIMO

Ultima planimetria in atti